


STUEPLAN

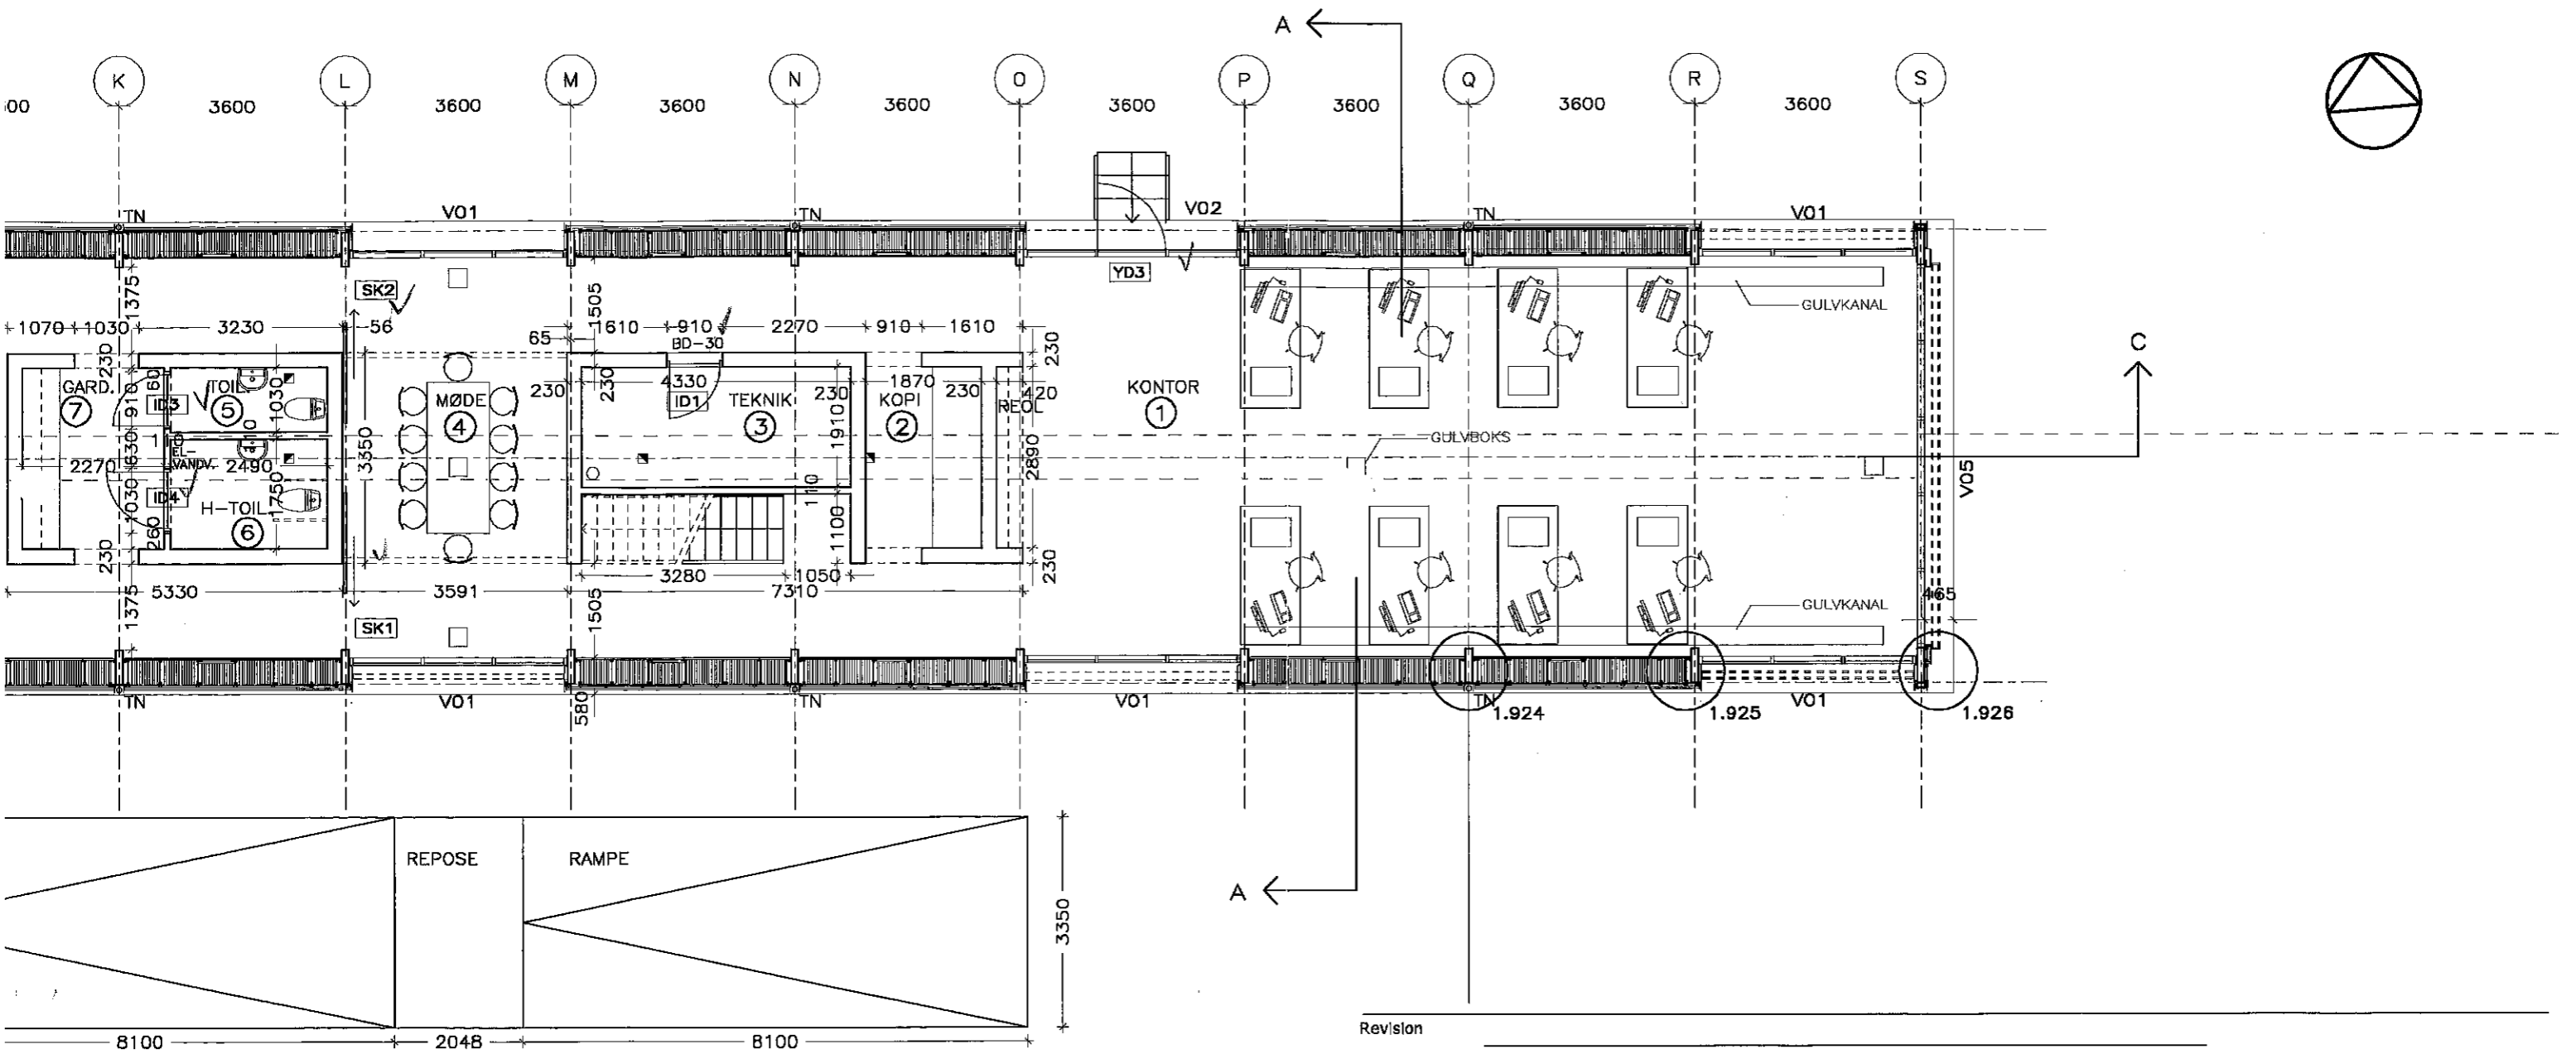

Revision	
27.08.2006	D TYPENUMRE PÅFØRT SKYDEDØRE
27.06.2006	C DIV REVISIONER IHT. SKYER SAMT GULVKANALER
25.04.2006	B AJOURFØRING AF KONSTRUKTIONER
02.03.2006	A REVISION VEDR. VINDUER IHT REVISIONSSKYER

SAMSØ ENERGIKADEMI

Samsø - Energiakademi
DK-8305 Samsø

● Arkitekt Arkitema K/S, Frederiksgade 32, DK-8000 Århus C Tlf. 7011 7011 Fax 8813 7011 **Arkitema**

○ Ingeniør Tækker rådg.ing. a/s, Mejlgade 47, DK-8000 Århus C Tlf. 8619 1844 Fax 8619 1834

Emne Stueplan

Mål 1:100 Tegnet af lmn Kontrol lk Godkendt lk

Sags nr. 02751

Sags nr. 500.05-00

Dato 19.08.2005

Tegning 1.101 D