

Samsø Energi- & Miljøkontor
Att.: Søren Hermansen
Søtofte 24
8305 Samsø

CVR-nr. 10650798

Telefon: 79 23 33 33
Telefax: 75 56 44 77

tw@techwise.dk
www.techwise.dk

Vor ref.: OHO
Projekt nr.: 12351


8. januar 2001

Samsø Havvindmøllepark - ny transformerstation


Efter aftale med Brian Juel Jensen fremsender jeg en foreløbig plantegning af den nye transformerstation "Samsø Syd". Jeg håber at dette er tilstrækkeligt til den videre snak med Godsejer Lassen mht at finde en placering til transformerstation på hans grund.

Jeg skal da også lige orientere om, at Elsamprojekt A/S tirsdag d. 2. januar 2001 ændrede navn til Tech-wise A/S. Dette sker for at ruste virksomheden bedst muligt til de nye udfordringer på rådgivermarkedet. Det nye navn signalerer dels teknologibeherkelse og dels en meget videnbaseret virksomhed. Herigennem vil vi opnå at blive endnu mere kendte på energi- og miljøområdet herhjemme og i udlandet.

Med venlig hilsen
Tech-wise A/S

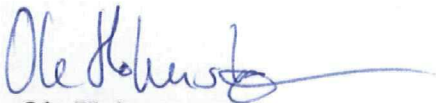

Ole Holmstrøm
Electrical Power Systems

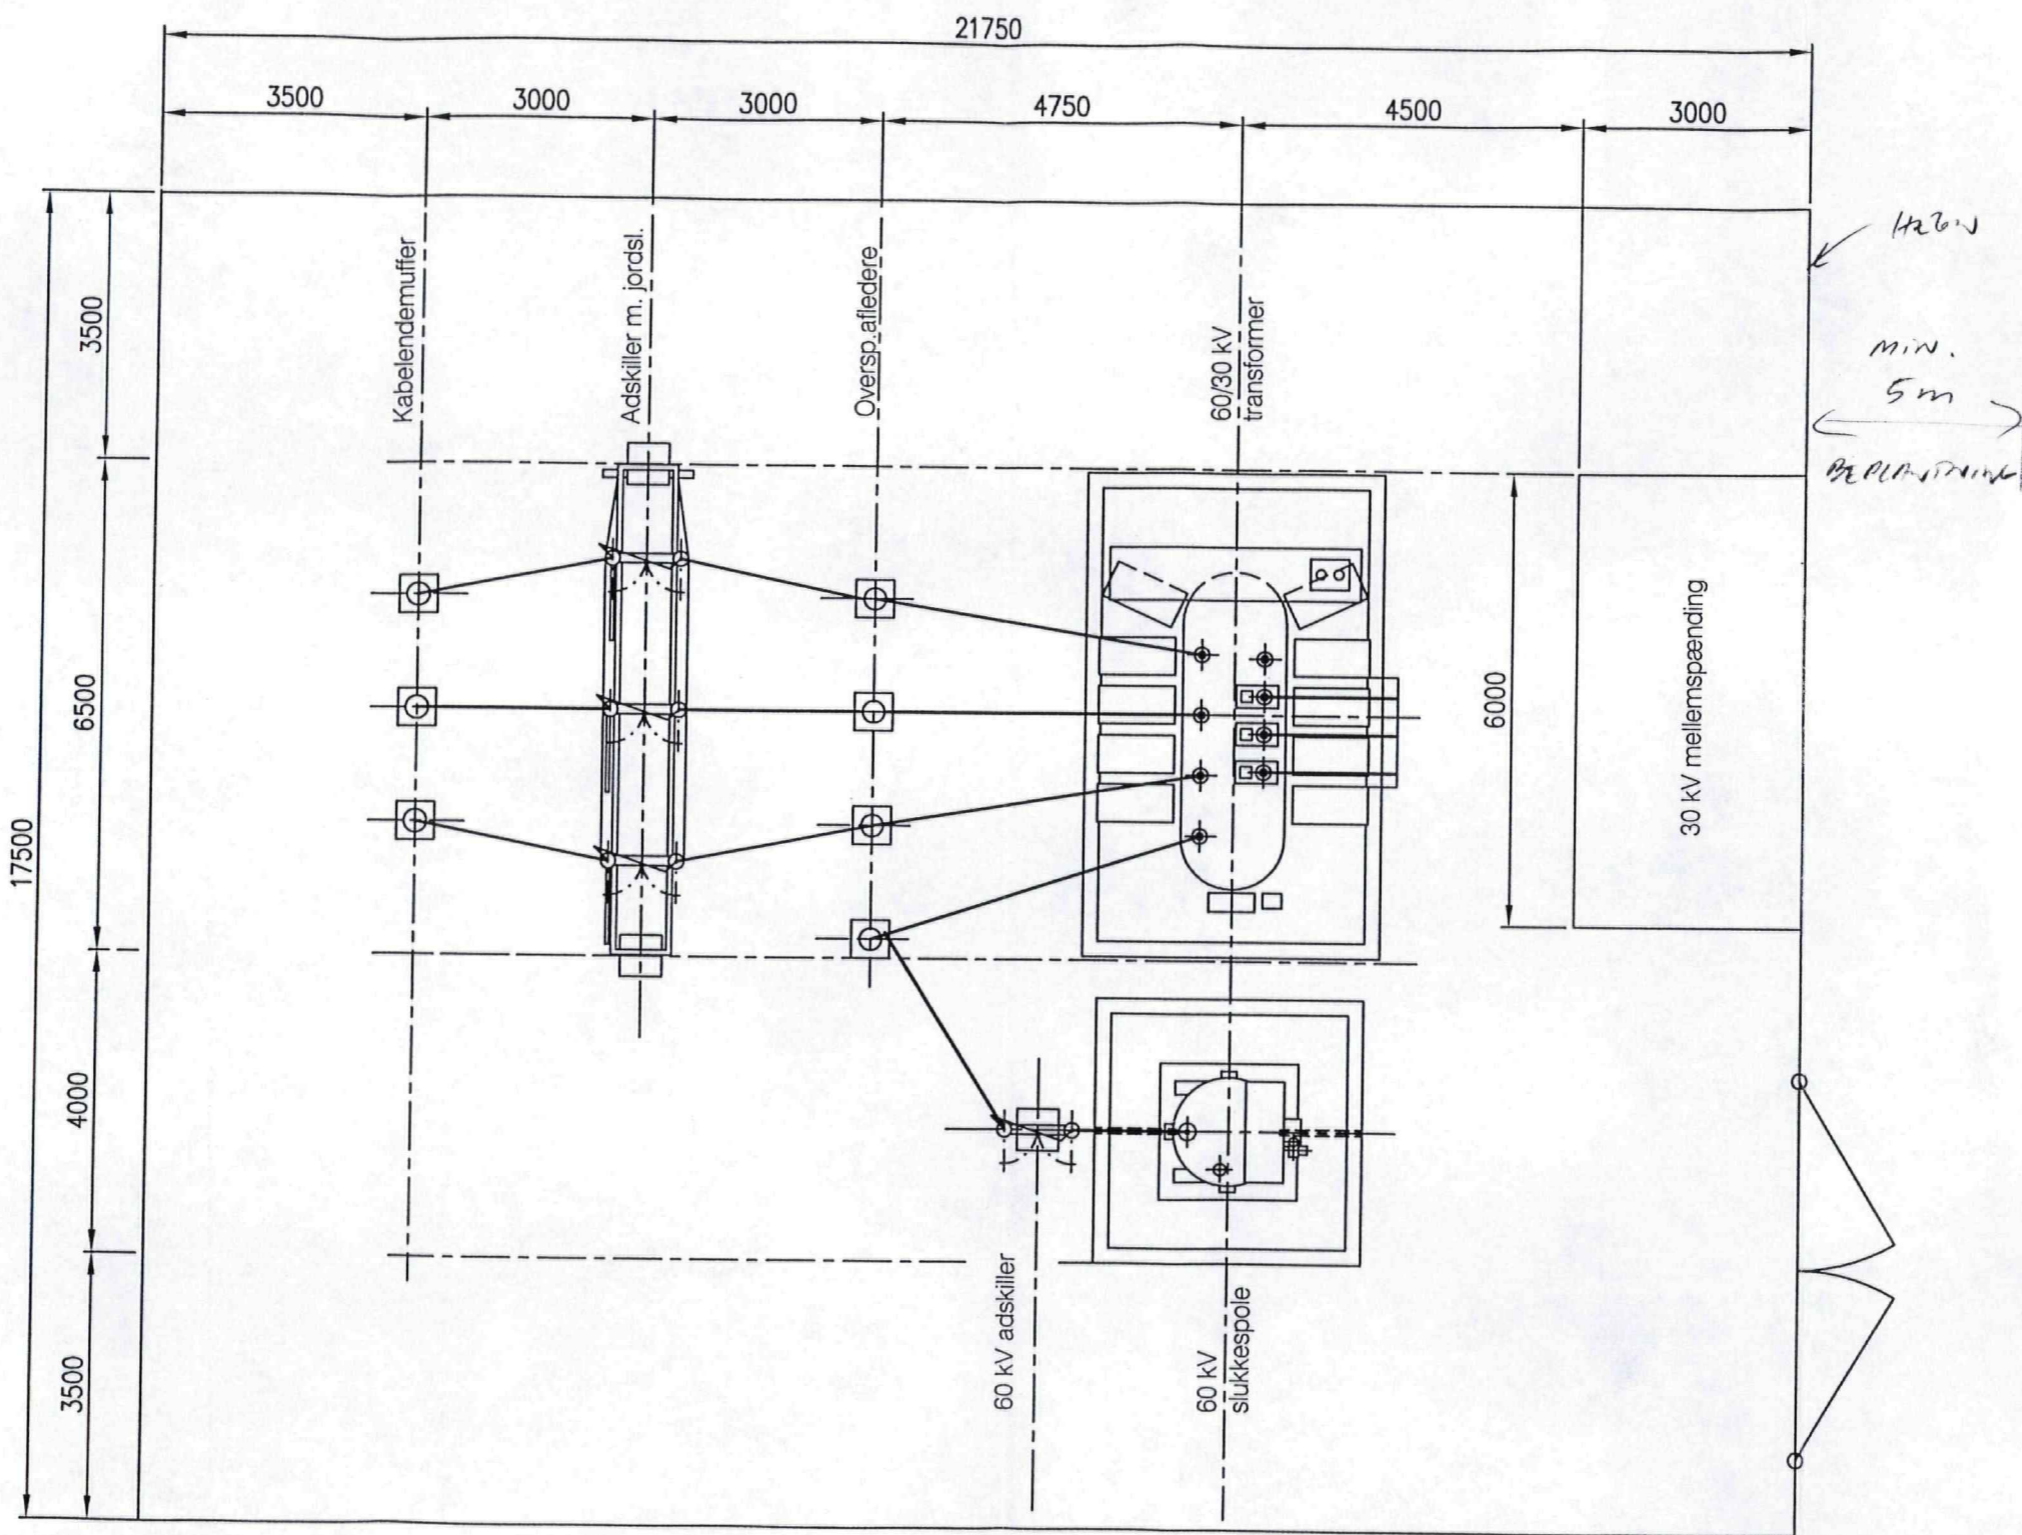

Alle ubenævnte mål er mm.

P:TS0\000\net\notat\netbereg\nsamsø\samareal.dwg

DENNE TEGNING ER VOR EJENDOM OG MÅ IKKE KOPIERES, OVERDRAGES ELLER PÅ ANDEN MÅDE UDNYTTES AF UVEDKOMMENDE UDEN VOR SKRIFTLIGE TILLADELSE.

Bemærkninger	Målestok	01.01.03	I Am/HSø	MIDTJYSKE NET	Samsø Hawindmøllepark Ny station Samsø Syd Skitseoplæg til areal	Tegning nr.
	1:100				245\SAMSØ\A00\100	